


RELEVEU APARTAMENT

Sc 1:100

Nr.Cadastral	Suprafata	Adresa imobilului :	
8272 CI U23		B-dul Ferdinand nr.58, sc.A, et.5, ap.23	
Cartea funciara colectiva nr.		UAT	BUCURESTI SECTOR 3
Cod unitate individuala (U)	U23	CF individuala	

8272/23

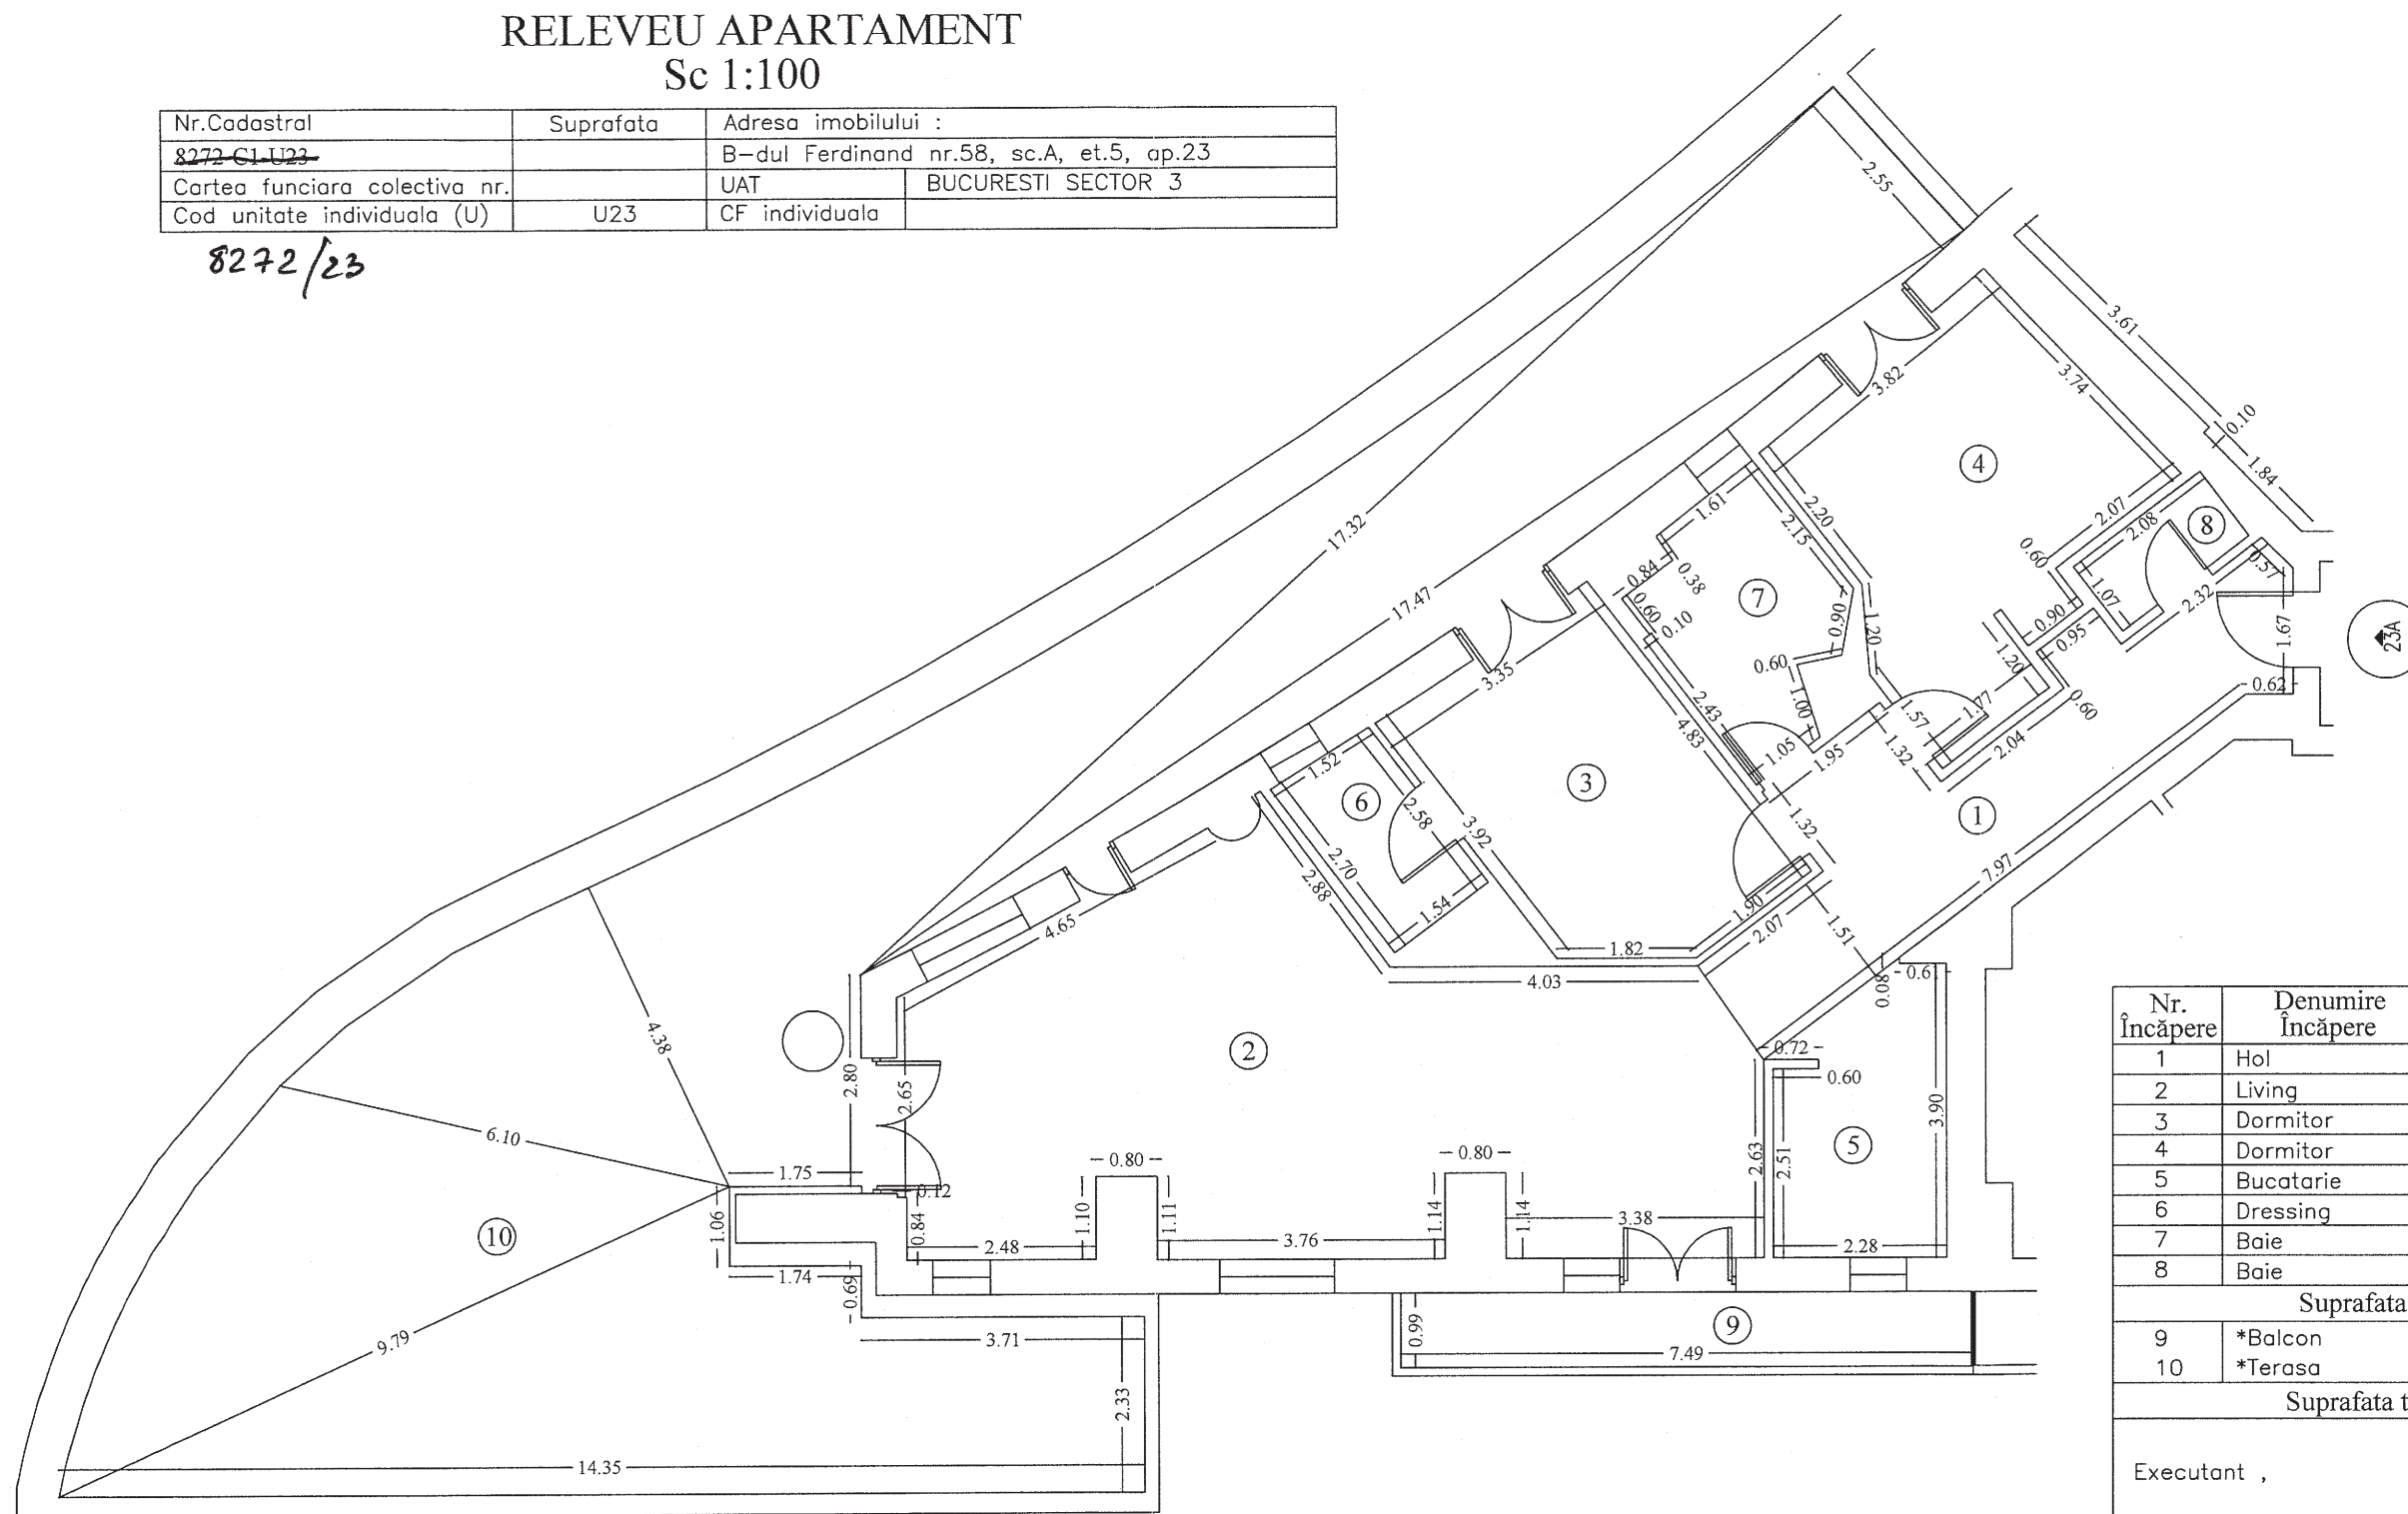


Nr. Încăpere	Denumire Încăpere	Suprafata utilă [mp]
1	Hol	17.25
2	Living	47.53
3	Dormitor	15.63
4	Dormitor	17.90
5	Bucatarie	7.90
6	Dressing	4.03
7	Baie	7.16
8	Baie	2.22
Suprafata utila = 119.62 mp		
9	*Balcon	7.41
10	*Terasa	120.00
Suprafata totala = 247.03 mp		

Executant , _____ Data , 26.03.2010

Receptionat , _____ Data , _____

Oficiul de Cadastru și Publicitate Imobiliară
BUCUREȘTI
IAGĂR ILEANA
Inspector de cadastru

260532/19.06.2010

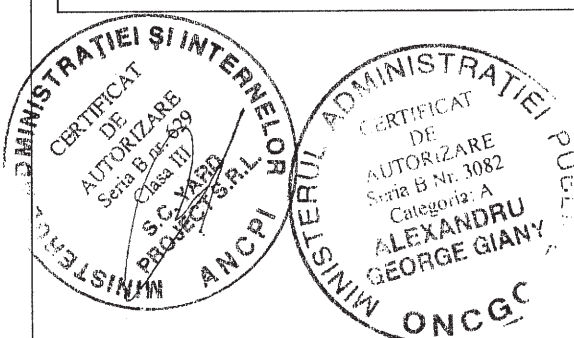

*Suprafata construita exclusiva = 305.10 mp
 **Suprafata construita indiviza=80.97mp (cota parte din partile comune ce revin apartamentului)
 ***Suprafata indiviza teren=28.13mp (cota parte din teren ce revine apartamentului)