RELEVEU APARTAMENT
Sc 1:100

Nr.Cadastral	Suprafata	Adresa imobilului :	
~~8272-C1-U56~~		B–dul Ferdinand nr.58, sc.B, et.3, ap.8	
Cartea funciara colectiva nr.		UAT	BUCURESTI SECTOR 3
Cod unitate individuala (U)	U56	CF individuala	

8272/56

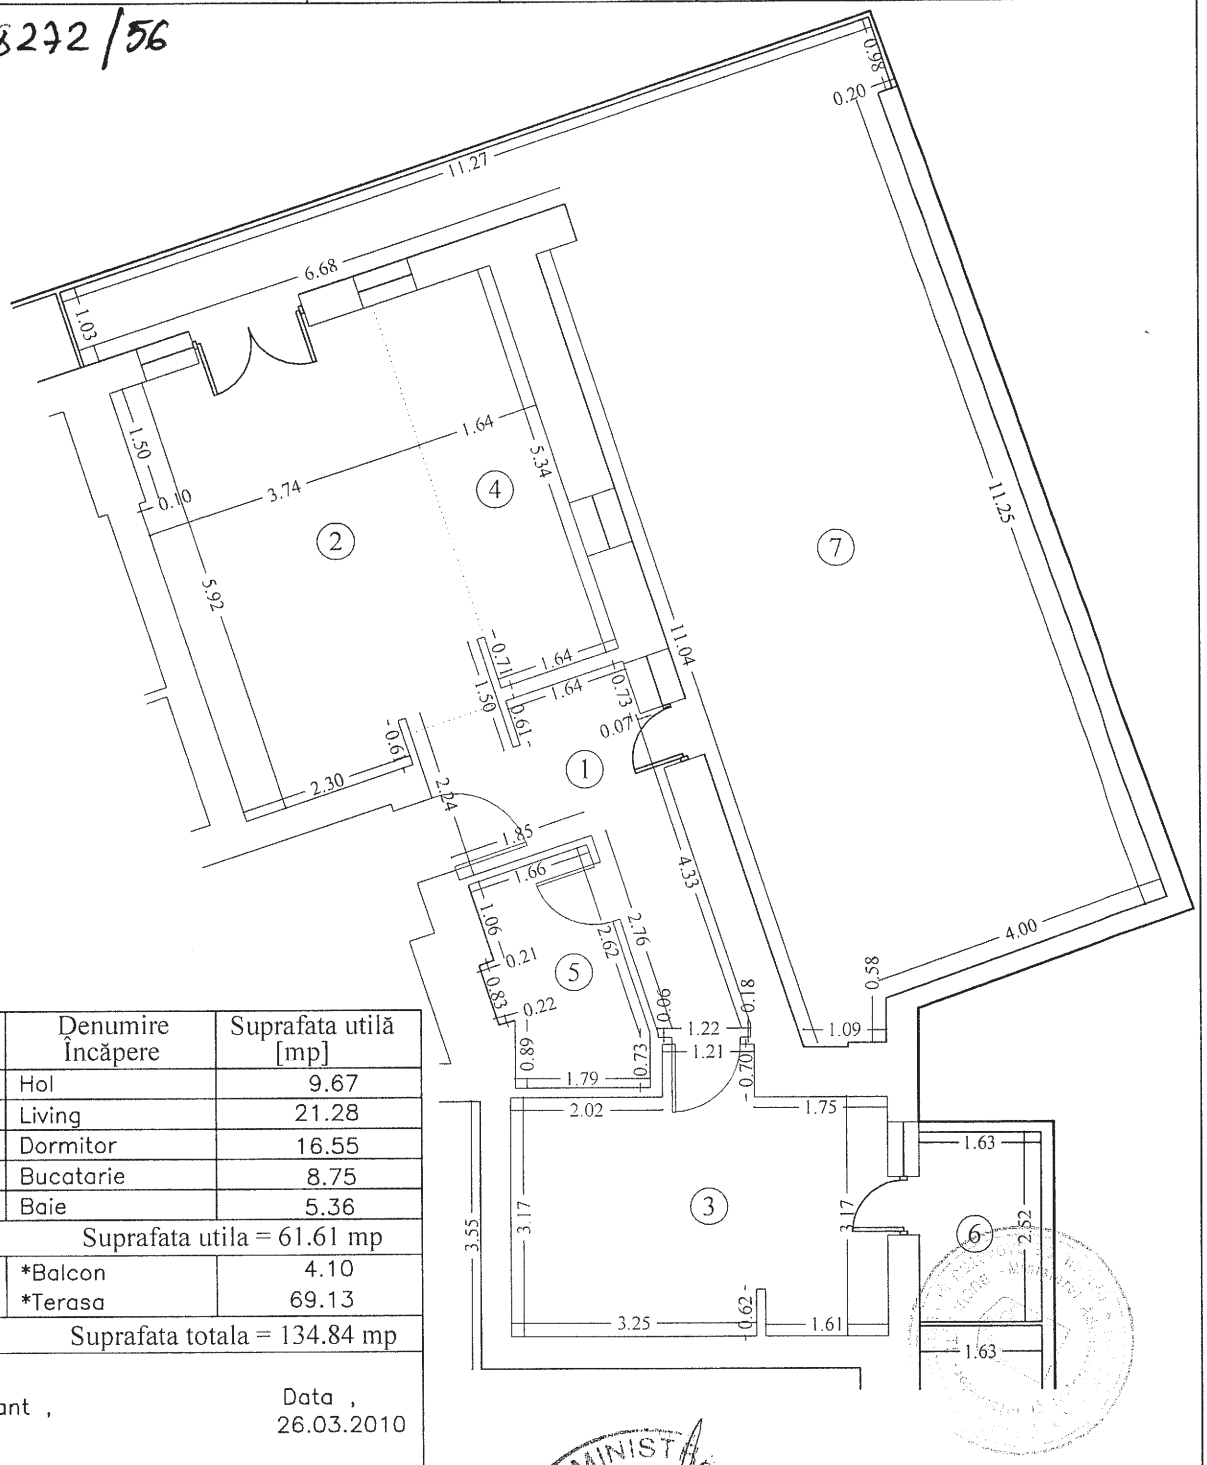

Nr. Încăpere	Denumire Încăpere	Suprafata utilă [mp]
1	Hol	9.67
2	Living	21.28
3	Dormitor	16.55
4	Bucatarie	8.75
5	Baie	5.36
Suprafata utila = 61.61 mp		
6	*Balcon	4.10
7	*Terasa	69.13
Suprafata totala = 134.84 mp		

Executant , Data , 26.03.2010

Receptionat , Data ,

Oficiul de Cadastru şi Publicitate Imobiliară BUCUREŞTI
IAGĂR ILEANA
Inspector de cadastru
268532/18.06.2010

MINISTERUL ADMINISTRAŢIEI ŞI INTERNELOR CERTIFICAT DE AUTORIZARE Seria B nr. 3082 Categoria: A ALEXANDRU GEORGE GIANY ONCGC

MINISTERUL ADMINISTRAŢIEI ŞI INTERNELOR CERTIFICAT DE AUTORIZARE Seria B nr. 629 Clasa III S.C. YARD PROJECT S.R.L. ANCPI

*Suprafata construita exclusiva = 159.80 mp

**Suprafata construita indiviza= 41.68 mp (cota parte din partile comune ce revin apartamentului)

***Suprafata indiviza teren= 14.48 mp (cota parte din teren ce revine apartamentului)

359